


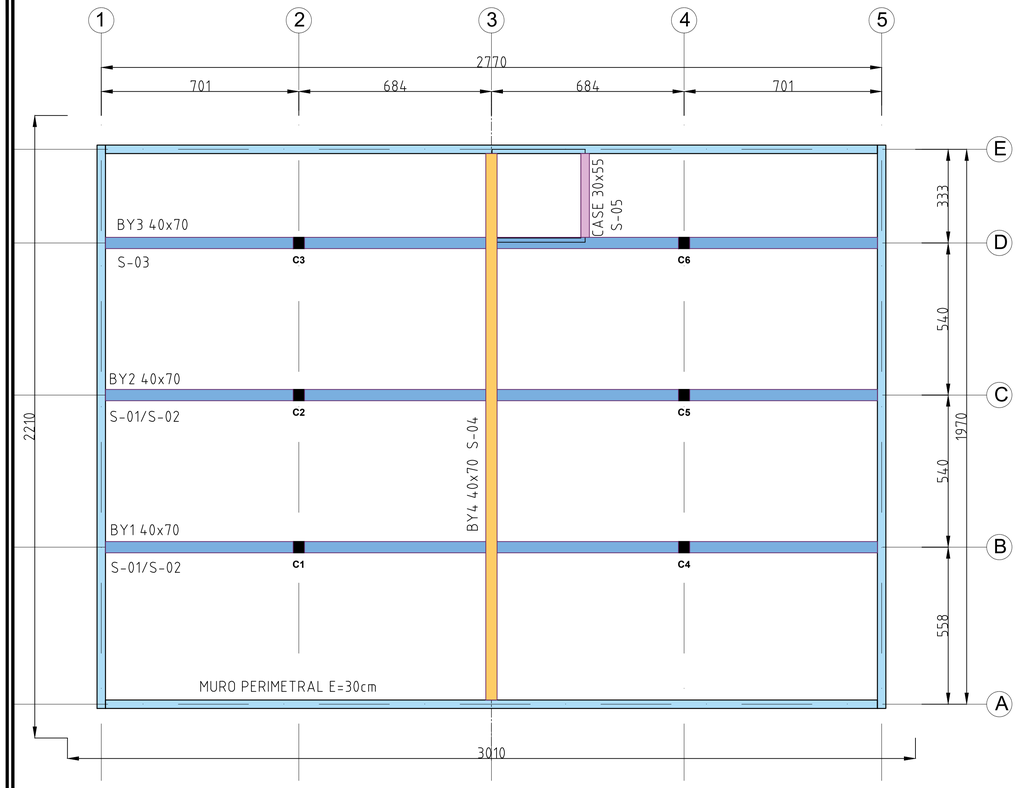


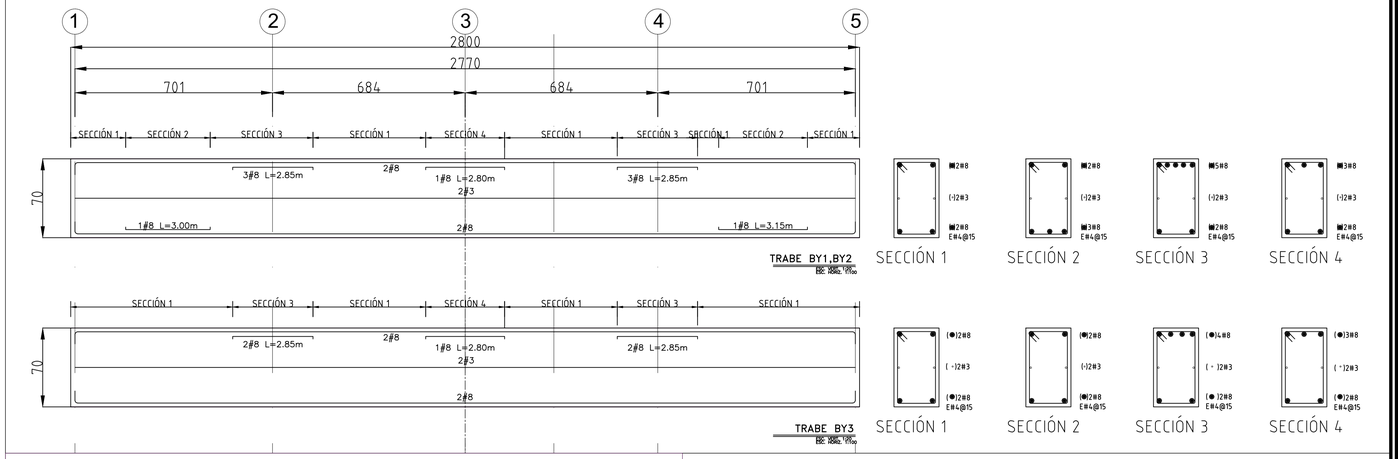


SECCION 4 LOSA DE CUBIERTA

No.4 @ 150 mm, ambas caras y direcciones recubrimiento 50 mm d = 144 mm Mu = 12.18 FR Mn = 4.56 tf-m/m D/C = 2.673

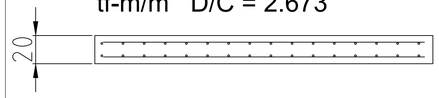


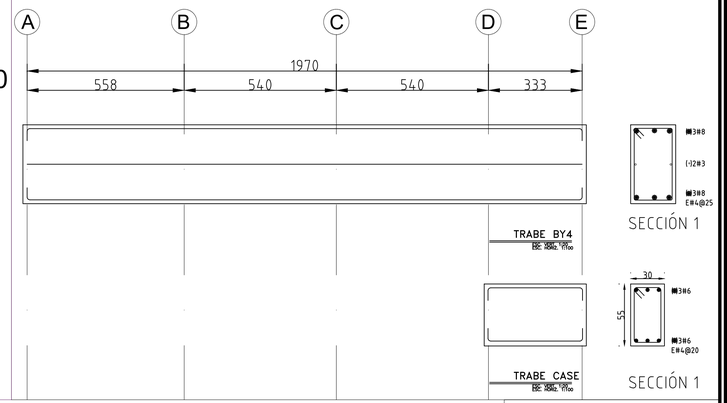


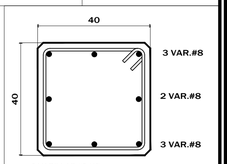

8 VARILLAS #8 (1")
ESTRIBOS #4@10 CM. EN 0.70 M EXTREMOS
ESTRIBOS #4@15 CM. EN ZONA CENTRAL

COLUMNA (C-1).
COTAS,CM ESC. 1:10

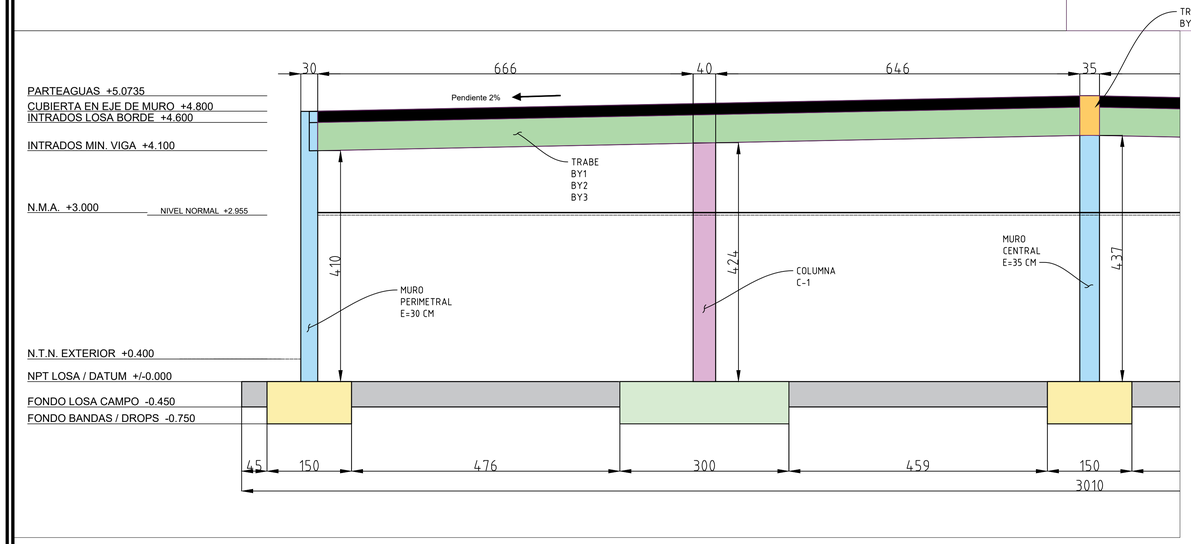

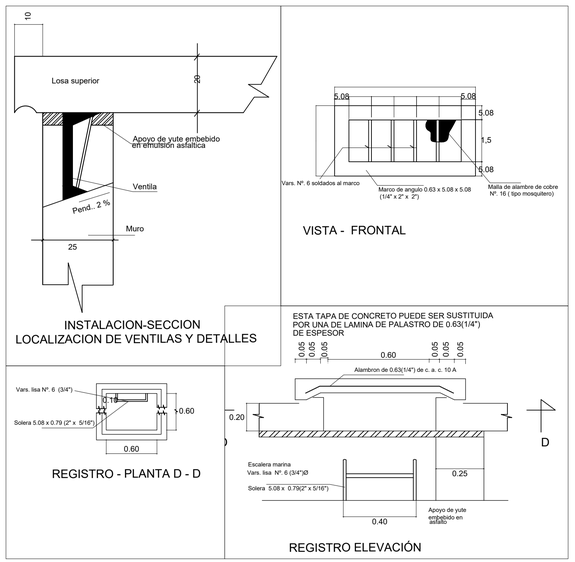

FIRMAS Y SELLOS DE MUNICIPIO

ELABORÓ:	Vo. Bo.
ING. FRANCISCO JAVIER GOMEZ LOPEZ DIRECTOR DE OBRAS PUBLICAS MUNICIPALES	LIC. VALERIA ROSALES SARMIENTO PRESIDENTA MUNICIPAL

H. AYUNTAMIENTO MUNICIPAL CONSTITUCIONAL DE VILLAFLORES, CHIAPAS
2024 - 2027
DIRECCION DE OBRAS PUBLICAS

Nombre de la Obra: **REHABILITACION DEL SISTEMA DE AGUA POTABLE EN LA CABECERA MUNICIPAL DE VILLAFLORES, CHIAPAS**			LEVANTÓ: H. AYTO. MPAL.
No. de PLANO: **2/2**	LOCALIDAD: VILLAFLORES (CABECERA MUNICIPAL)	REGIÓN: VI FRAILESCA	PROYECTÓ: H. AYTO. MPAL.
	MUNICIPIO: VILLAFLORES, CHIAPAS.	FECHA: JUN / 2026	DIGITALIZÓ: H. AYTO. MPAL.
PLANO: **TANQUE DE CONCRETO REFORZADO DE 1500 M3 "LA LOMITA"**			ESCALA: 1:100